


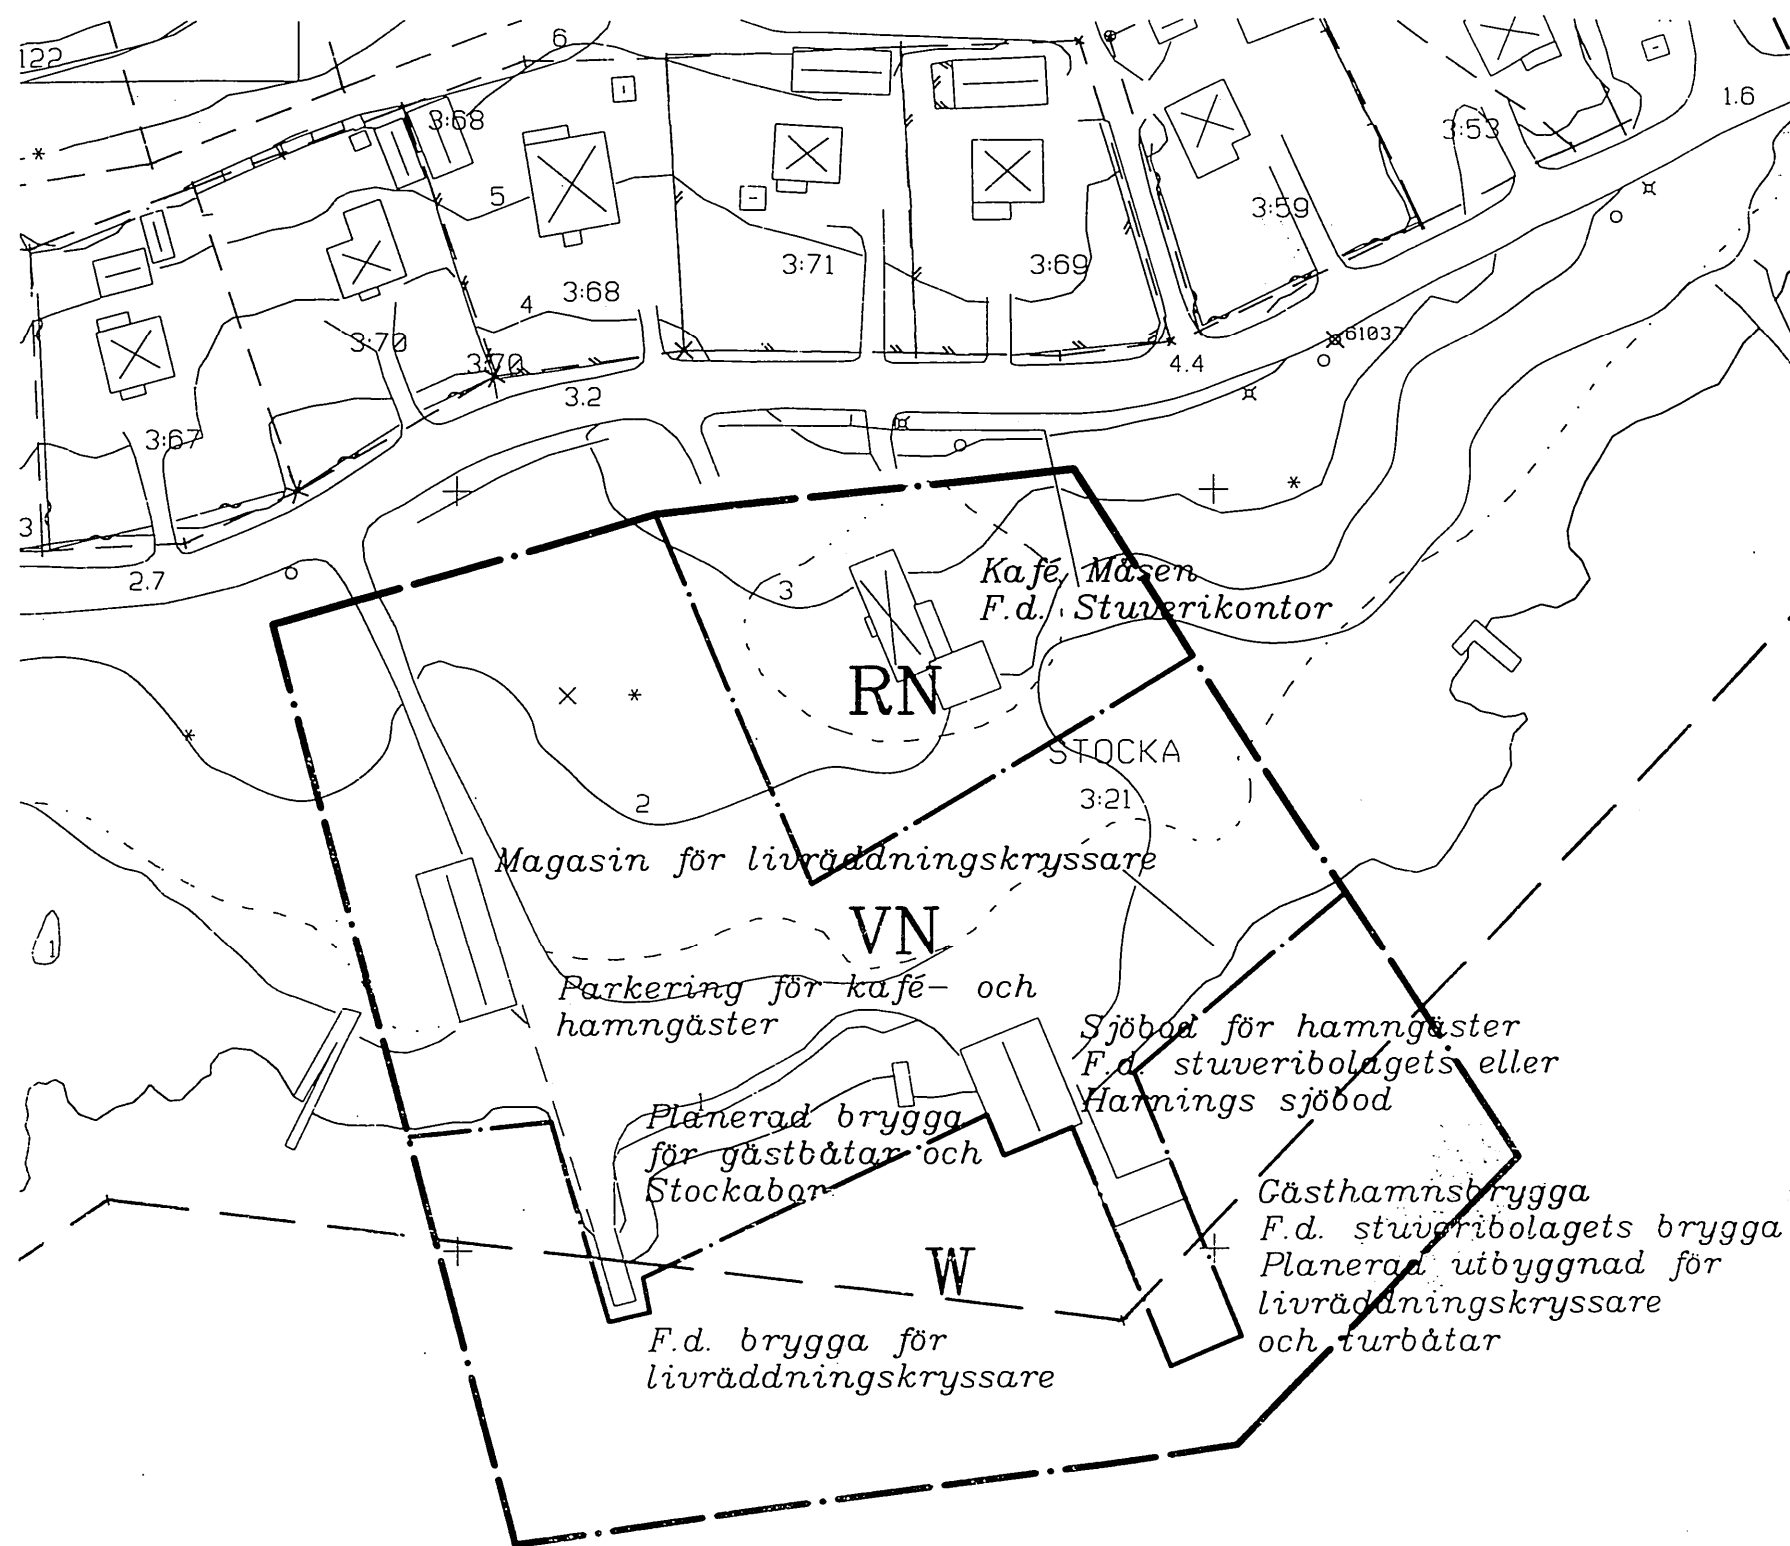

Plankartan är ritad på utdrag ur primärkarta för Stocka.
Kartan är kompletterad av mätning. D. Saleh i jan 1995.

Skala 1:1000



OMRÅDESBESTÄMMELSER

Avsikten med områdesbestämmelserna är att bekräfta områdets nuvarande markanvändning samt att möjliggöra utbyggnad av bryggor. Den nuvarande gästhamnsbryggan avses att bli brygga för livräddningskryssare och turbåtar. Ny gästhamnsbrygga avses att anläggas. Marken är i kommunens ägo.

GRÄNSBETECKNINGAR

- · —** Plangräns
- - -** Användningsgräns

ANVÄNDNING AV MARK OCH VATTEN

- RN** Restaurang, kafé och fritidsverksamhet
Mindre tillbyggnader samt komplementbyggnader får uppföras.
- VN** Hamn och fritidsverksamhet
Bryggor samt mindre byggnader för hamn eller fritidsverksamhet får uppföras.
- W** Öppet vattenområde

Allmänheten skall kunna vistas inom strandområdet.

ADMINISTRATIVA BESTÄMMELSER

Gällande detaljplan skall upphävas inom bestämmeelseområdet. Naturvårdslagens bestämmelser om strandskydd ersätts med dessa områdesbestämmelser.

Upphävande av del av detaljplan för Stocka samhälle samt OMRÅDESBESTÄMMELSER FÖR DEL AV STOCKA 3:21 Brygga för livräddningskryssare Stocka, Nordanstigs kommun

Bergsjö den 17 februari 1995
Rev. 95 03 10

Beslut om antagande i
miljö- och byggnadsnämnden
1995-04-26

Laga kraft 1995-05-31