


1998-06-15

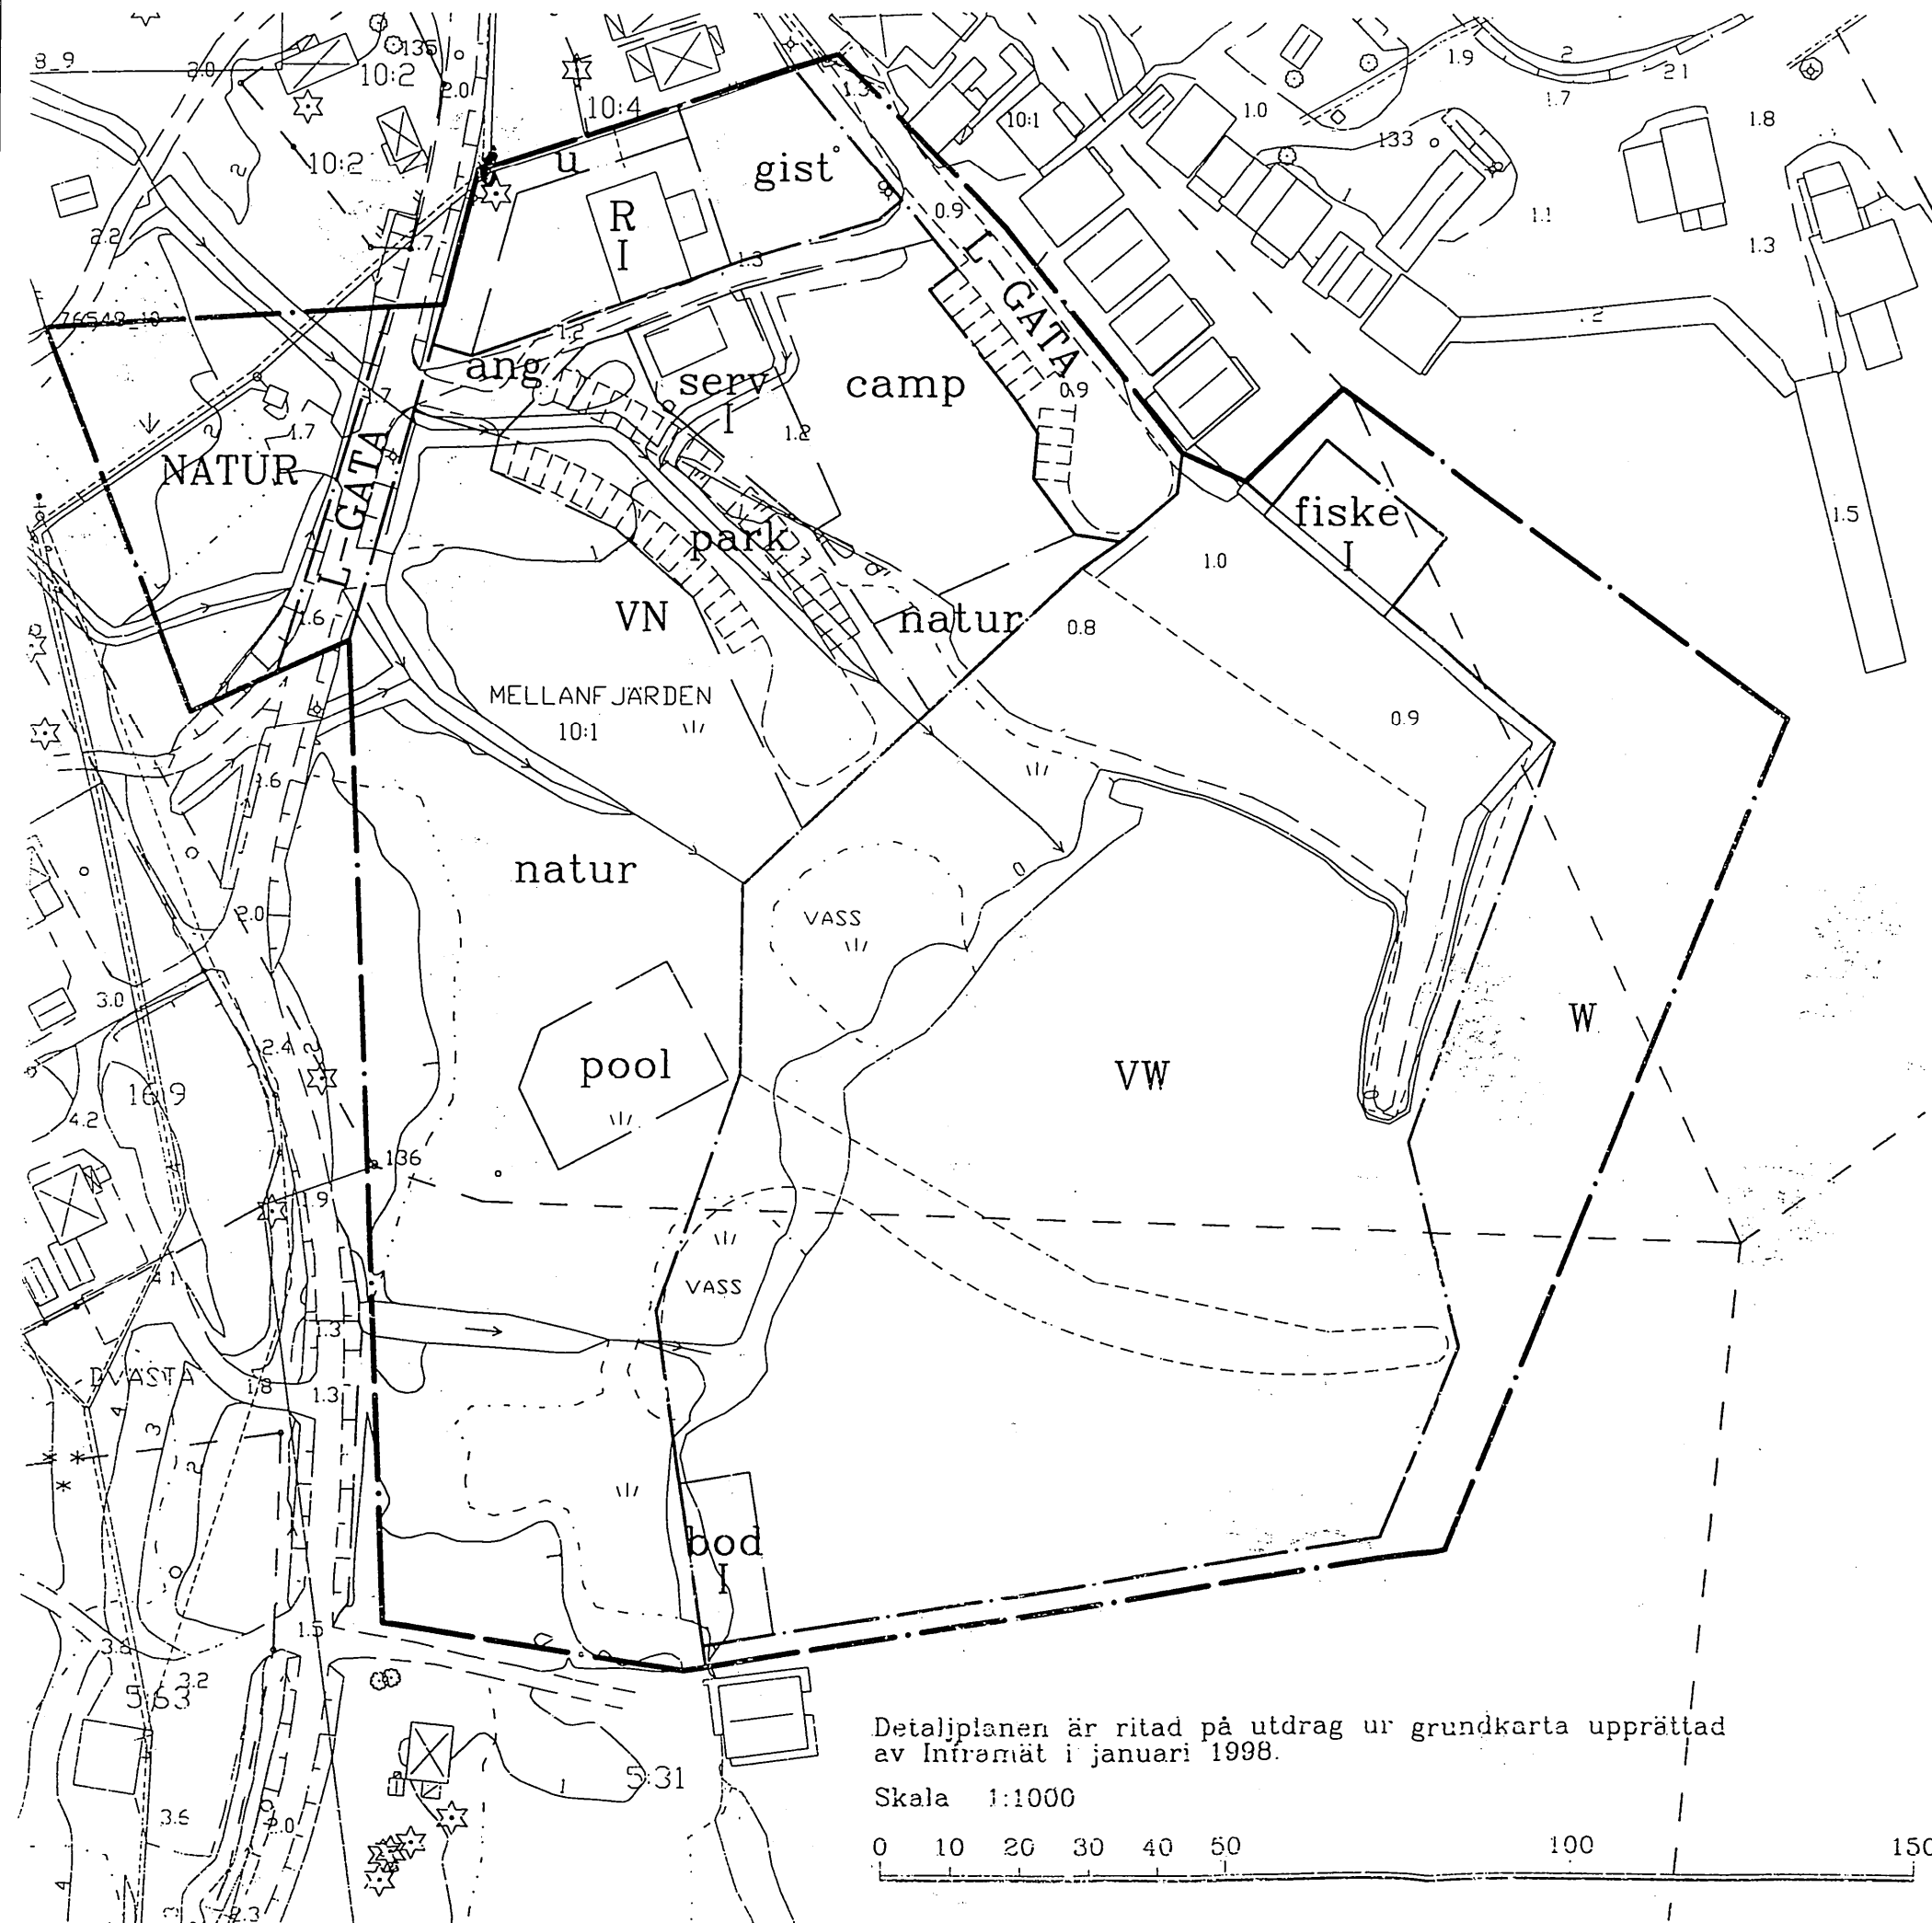

### PLANBESTÄMMELSER

Följande gäller inom områden med nedanstående beteckningar. Där beteckning saknas gäller bestämmelsen inom hela planområdet. Endast angiven användning och utformning är tillåten.

### GRÄNSBETECKNINGAR

- Plangräns
- - - Användningsgräns
- Egenskapsgräns

### ANVÄNDNING AV ALLMÄN PLATS

- L-GATA** Gata som ingår i lokalnätet
- NATUR** Naturområde

### ANVÄNDNING AV KVARTERSMARK

- R** Muséum
- VN** Hamnområde. Fritidsområde.
- VW** Hamn. Kajer, bryggor, pir, öppet vatten.
- W** Öppet vatten

### MARKENS ANORDNANDE

- ang** angoringsgata
- bod** mindre sjöbod
- camp** gräsplan, camping
- fiske** sjöbod för fiskets behov
- gist** gistvall
- natur** äng, strandområde
- park** parkering, båtupplag, camping
- pool** badpool
- serv** servicebyggnad, uthyrningsstugor
- u** underjordisk ledning, ej bebyggelse

### PLACERING, UTFORMNING, UTFÖRANDE

Högsta byggnadshöjd är 4 m inom område för fiske resp 2,5 m inom pool resp 2 m inom bod.  
 Högsta antal våningar är en.  
 Största byggnadsbredd är 8 m inom område för fiske resp 4,5 m inom bod.  
 Hela området skall utformas med hänsyn till den karaktär som Mellanfjärdens genuina hamnbebyggelse har.  
 Sjöbodar får ej inredas till bostäder.

### ADMINISTRATIVA BESTÄMMELSER

Kommunen är inte huvudman för allmänna platser.  
 Genomförandetiden är femton år.  
 Om- till- eller nybyggnader kräver bygglov.  
 För utförligare planbestämmelser se planbeskrivning.  
 Till planförslaget hör en illustrationsplan.

### UTSTÄLLNINGSFÖRSLAG

Bergsjö 98 01 10

Beslut om antagande i  
 kommunfullmäktige  
 1998-04-27  
 Laga kraft 1998-06-15

DETALJPLAN för SÖDRA SANDSLÄN  
 Mellanfjärden 10:1 m.fl. fast.  
 MELLANFJÄRDEN, NORDANSTIGS kn

Detaljplanen är ritad på utdrag ur grundkarta upprättad av Infremät i januari 1998.

Skala 1:1000

