



Xref ritning: \HASPORIO\_DP2012.dwg  
 V:\Sammhallsbyggnad\Från gamla miljön\TEKIVA - MittSverigeVatten\Ledningskartor\VA Inlägda070314 SenasteVersionen\Hassela.dwg\hasva2001.dwg  
 C:\Documents and Settings\SETAGWAC\My Documents\Fdoc\VA\_A31Hassela.dwg\hass97.dwg  
 Rasterbilder:

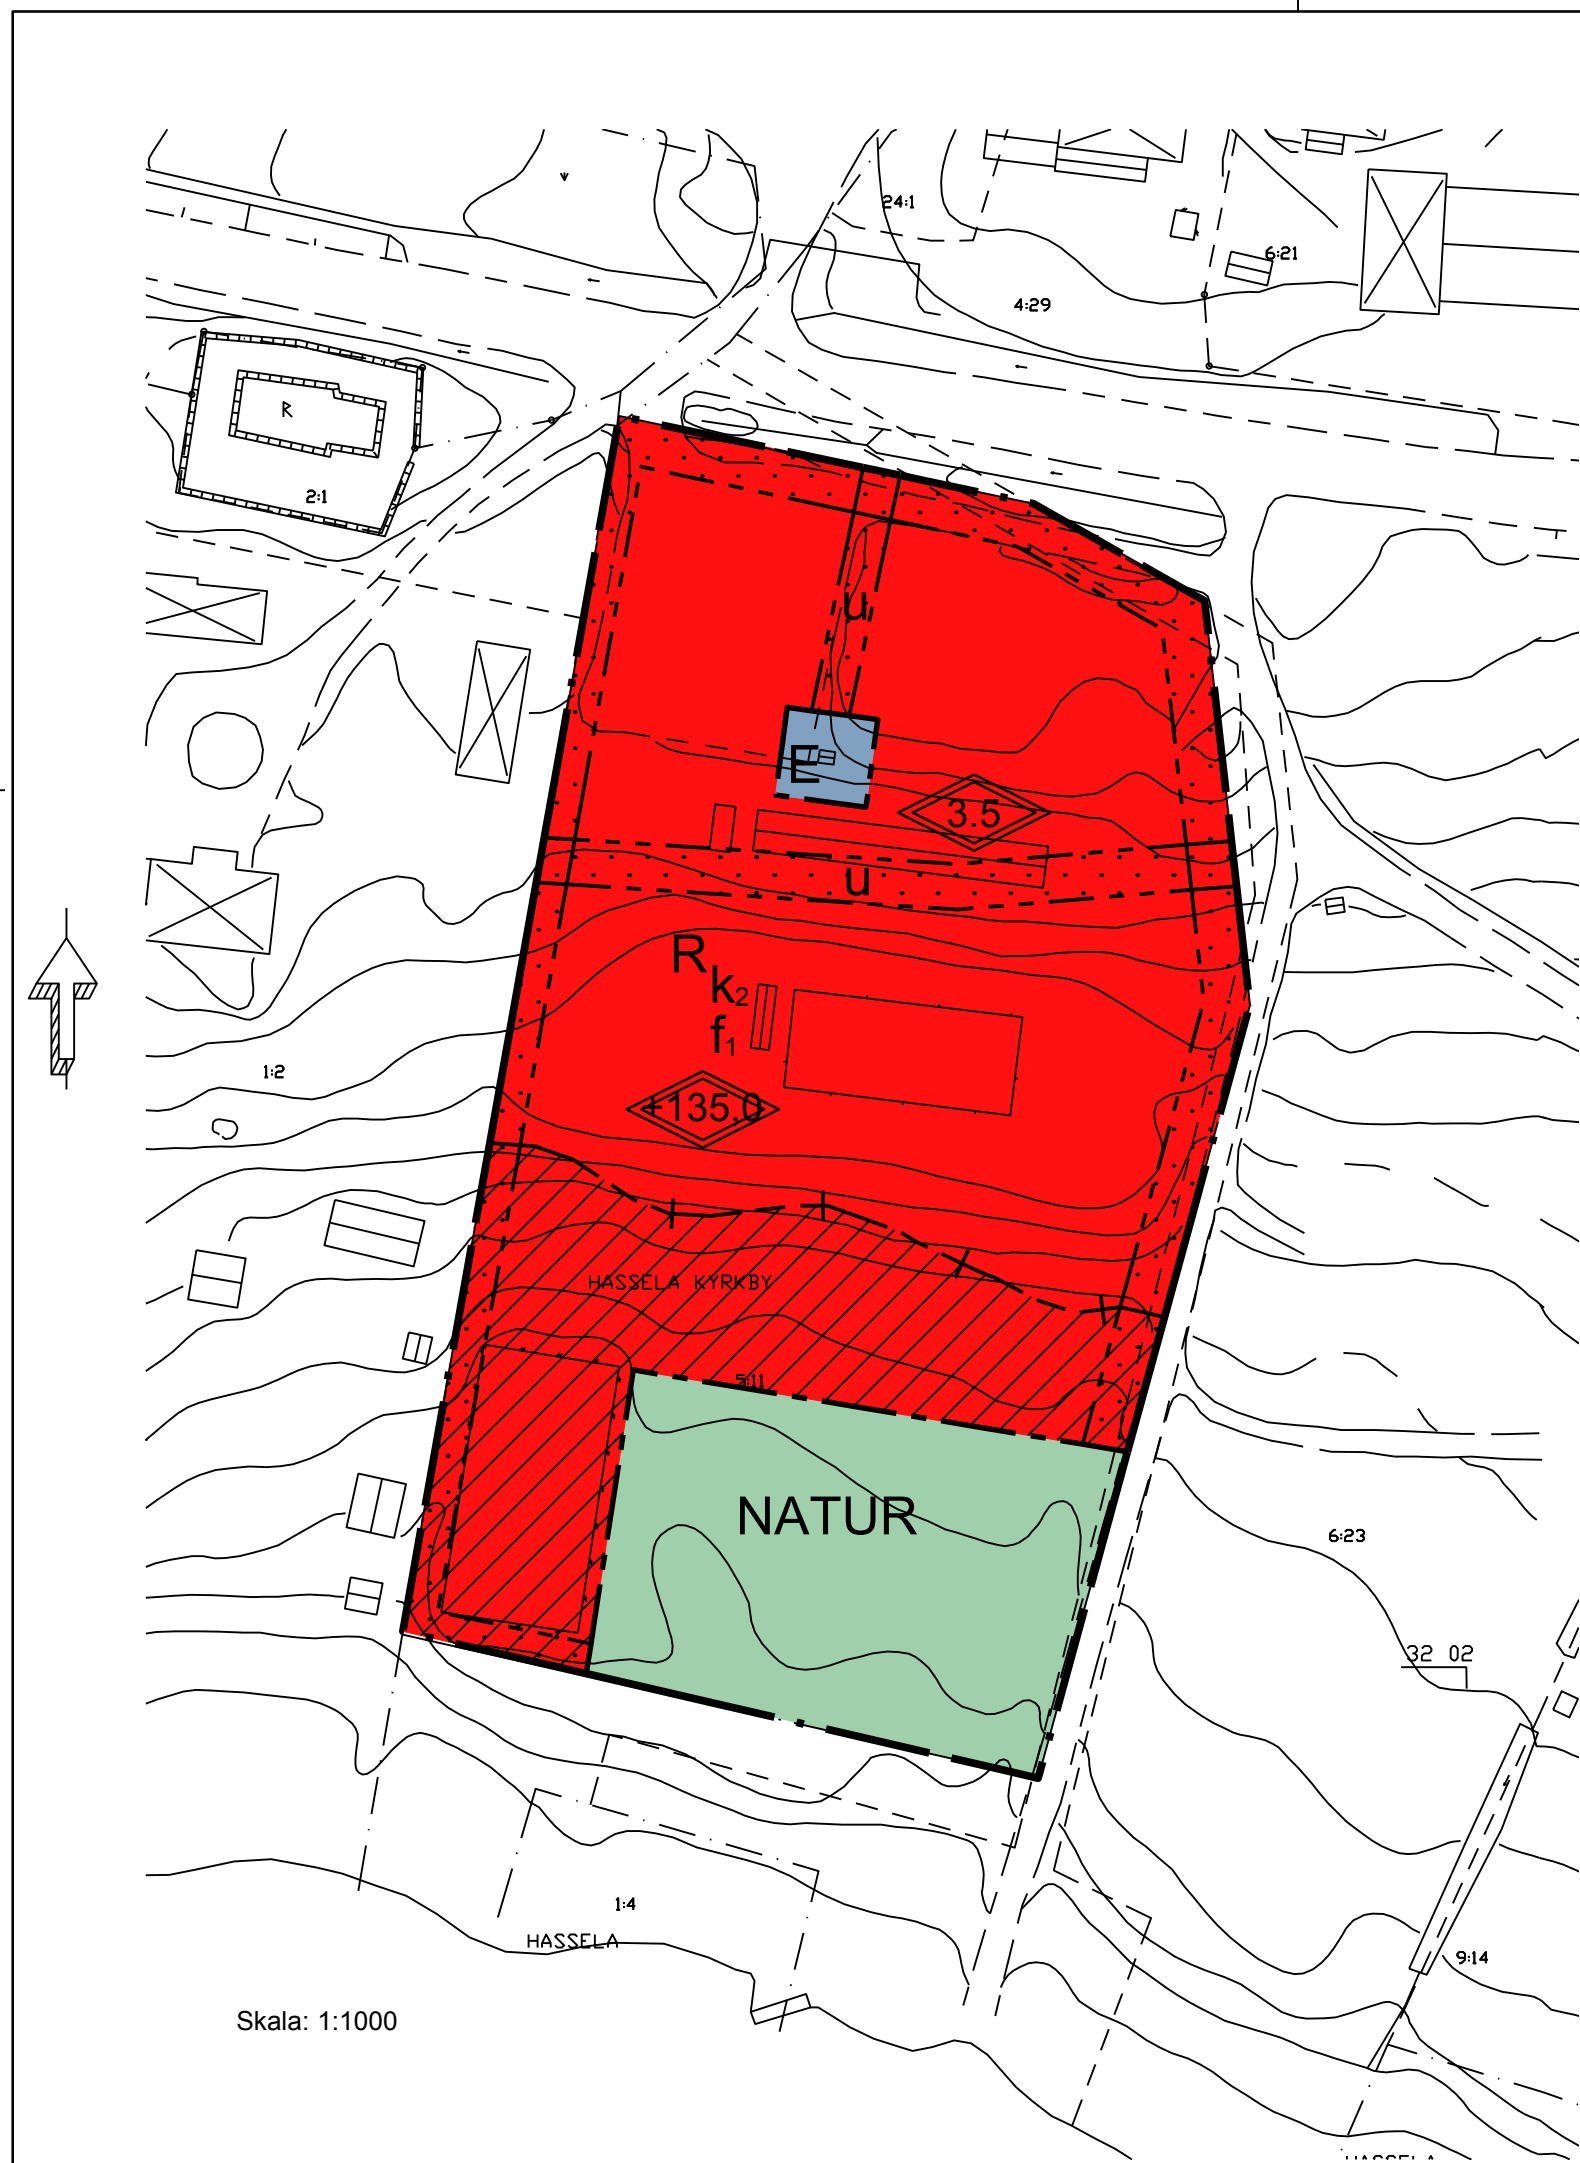

Skala: 1:1000

**Plankarta**

Skala: 1:1000 (A2)

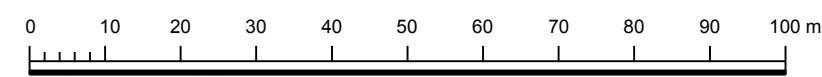

UPPGIFTER OM GRUNDKARTAN  
 Koordinatsystem: RT 90 2.5 GON V 0:-15  
 Höjdsystem: RH 70

D. Saleh  
 Kart- och mätingenjör

GRUNDKARTANS BETECKNINGAR

- Fastighetsgräns
- Byggnader
- Staket
- Gata
- Löv- resp barrträd
- Koordinatkruss

**PLANBESTÄMMELSER**

Följande gäller inom områden med nedanstående beteckningar. Endast angiven användning och utformning är tillåten. Bestämmelser utan beteckning gäller inom hela planområdet.

**GRÄNSER**

- Planområdesgräns
- Användningsgräns
- Egenskapsgräns

**ANVÄNDNING AV MARK OCH VATTEN**

Allmänna platser

- NATUR Naturområde

Kvartersmark

- E Tekniska anläggningar
- R Kultur och fritid

**BEGRÄNSNINGAR AV MARKENS BEBYGGANDE**

- Marken får inte bebyggas
- u Marken skall vara tillgänglig för allmänna underjordiska ledningar

**PLACERING, UTFORMNING, UTFÖRANDE**

Dagvatten skall omhändertas lokalt inom planområdet.

**Utformning**

- Högsta nockhöjd i meter
- Högsta totalhöjd i meter över nollplanet

**Utseende**

f<sub>1</sub> Ny bebyggelse skall utformas så att den ansluter till omgivande bebyggelses karaktärsdrag som beskrivs i planbeskrivningen

**Varsamhet (befintlig bebyggelse)**

k<sub>2</sub> De karaktärsdrag och värden hos bebyggelsen som angivits i planbeskrivningens skall särskilt beaktas vid ändring

**ADMINISTRATIVA BESTÄMMELSER**

**Strandskydd**

- Strandskydd upphävs

Till planen hör:	<input type="checkbox"/> Miljökonsekvensbeskrivning	<input checked="" type="checkbox"/> Uttåtande efter utställning
<input type="checkbox"/> Planprogram	<input type="checkbox"/> Fastighetsförteckning	<input type="checkbox"/>
<input checked="" type="checkbox"/> Planbeskrivning	<input checked="" type="checkbox"/> Samrådsredogörelse	<input type="checkbox"/>
<input type="checkbox"/> Genomförandebeskrivning	<input type="checkbox"/> Illustrationskarta	<input type="checkbox"/>

**Detaljplan för Hassela friluftsbad**

**Hassela Kyrkby 5:40 och 5:11**

Nordanstigs kommun	Gävleborgs län	Beslutsdatum	Instans
ANTAGANDEHANDLING		Godkännande	
Nordanstigs kommun Plan och byggkontor		Antagande	BN
2013-05-29	Reviderad 2013-06-19	Laga kraft	
		2013-07-15	
Christina Englund Stadsarkitekt			