


BETECKNINGAR

- Ka NY KÖRYTA, ASFALT
- NY DAGVATTENLEDNING
- DB NY DAGVATTENBRUNN, KUPOLSIL
- AVRINNINGSDIREKTION
- ◆ NY BELYSNINGSPÄL
- NY ELKABEL FÖR VÄGBELYSNING
- BEF. BELYSNINGSPÄL

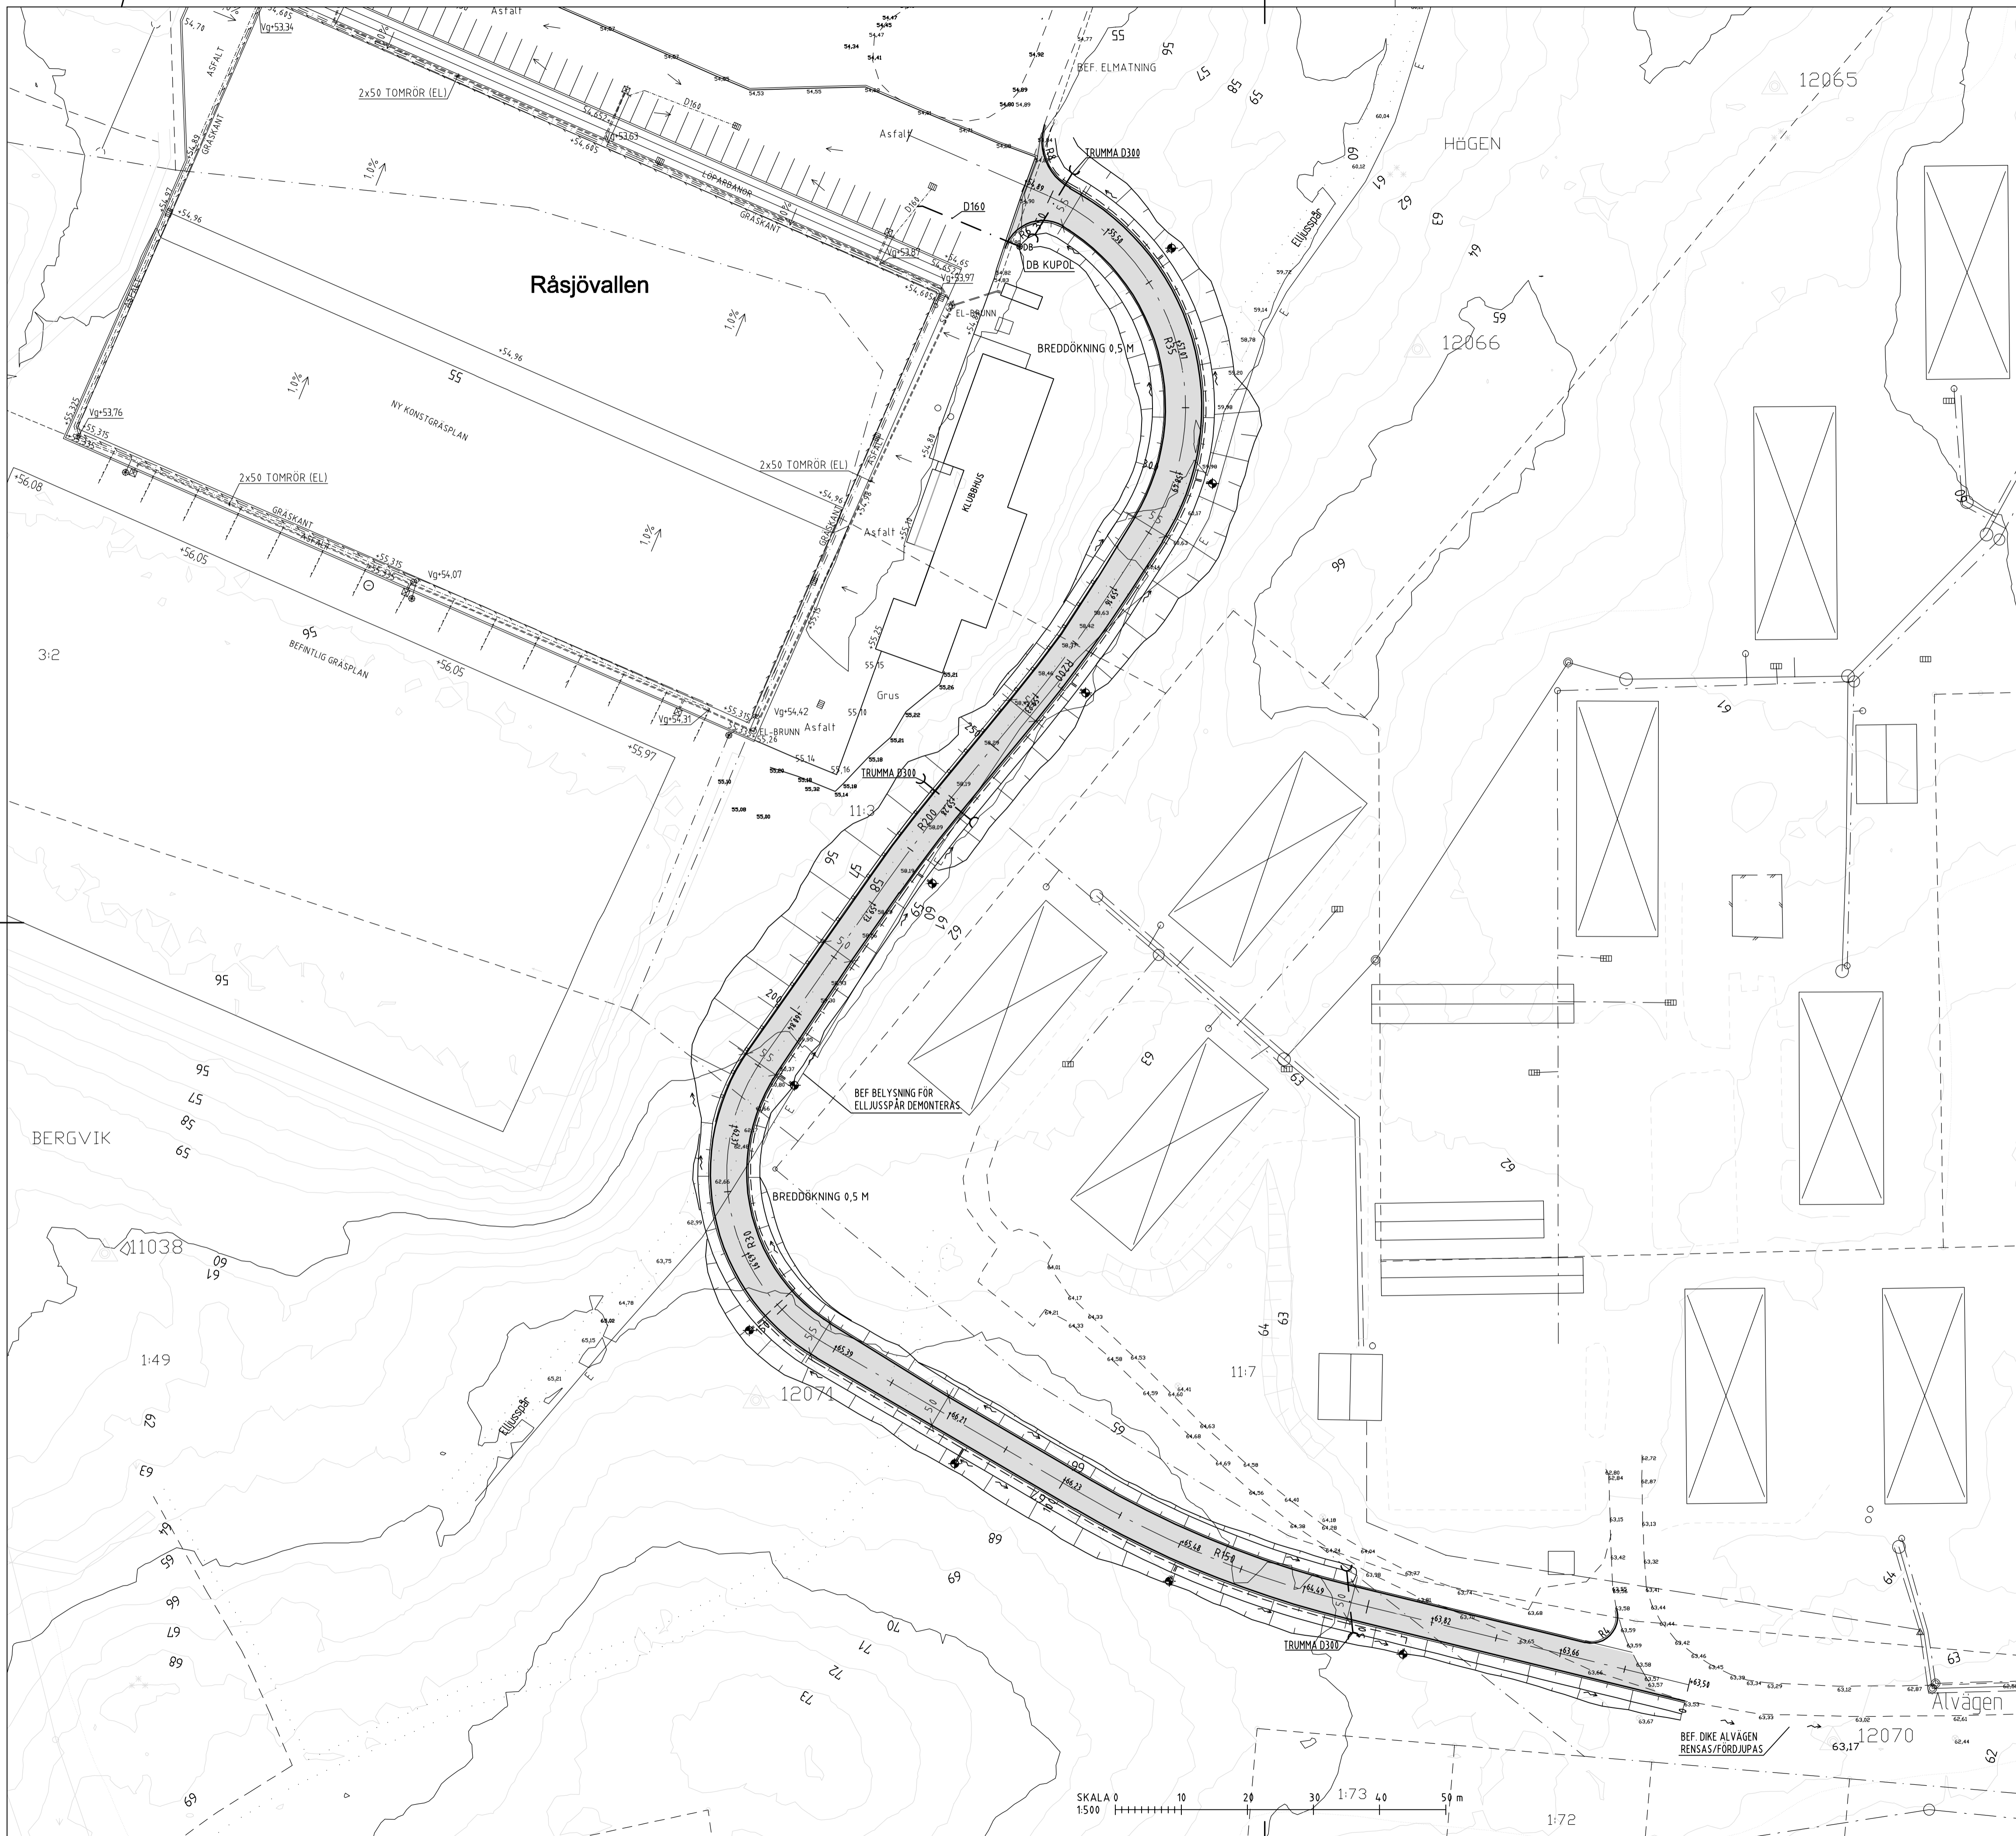

REV	ANT	ÄNDRINGEN AVSER	GODK	DATUM
FÖRFRÅGNINGSUNDERLAG		Nordanstigs Kommun		
TW Mark & Byggprojekt		Väg till Råsjövallen. Bergsjö		
Lägenheten 9 829 58 Bergsjö Tfn 070-397 44 93		PLAN		
UPPDRAGSANSVARIG	UPPDRAGSNUMMER	KONSTRUKTIONSR	FÖRMÅT	SKALA
KONSTR TWA	GRANSK	DB/JEKT NR	A1	1:500
BERGSJÖ 2019-11-12			RITNINGSR	M-01